




ANSICHT VON NORDEN

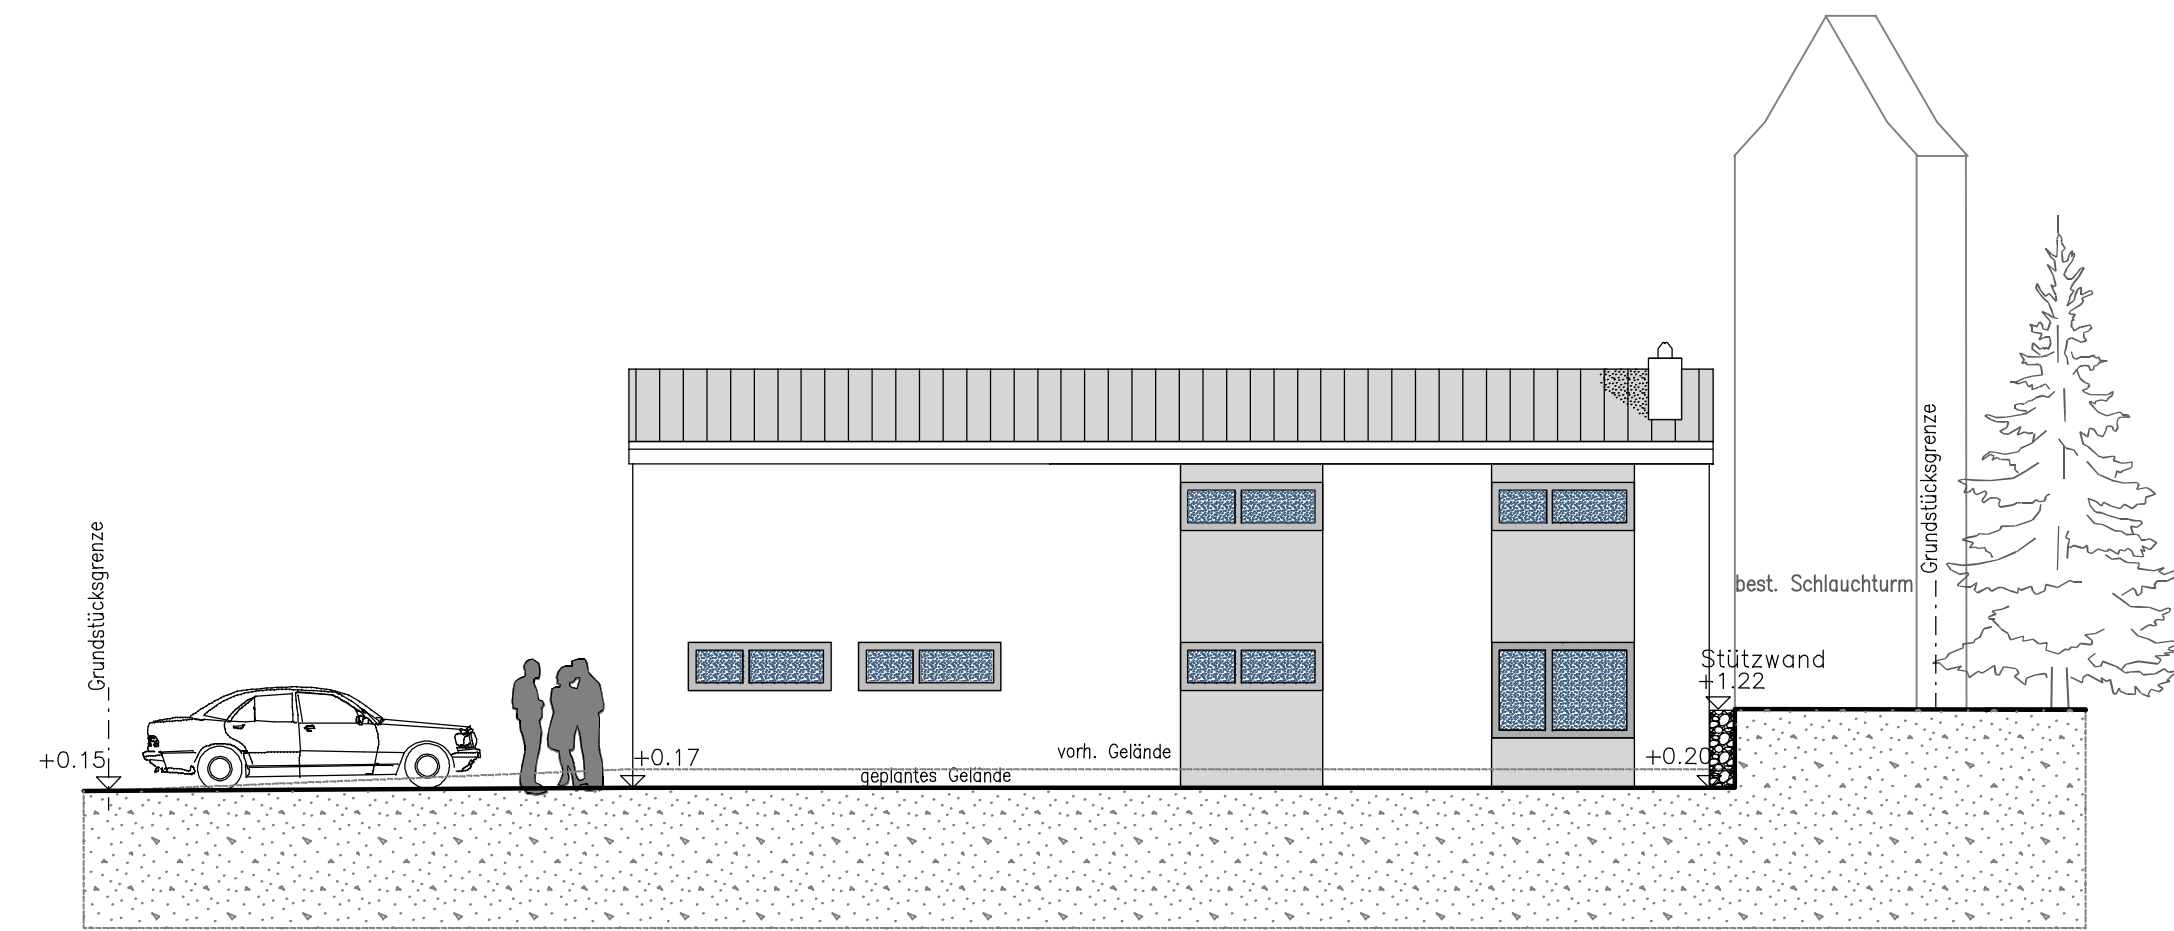


ANSICHT VON SÜDEN

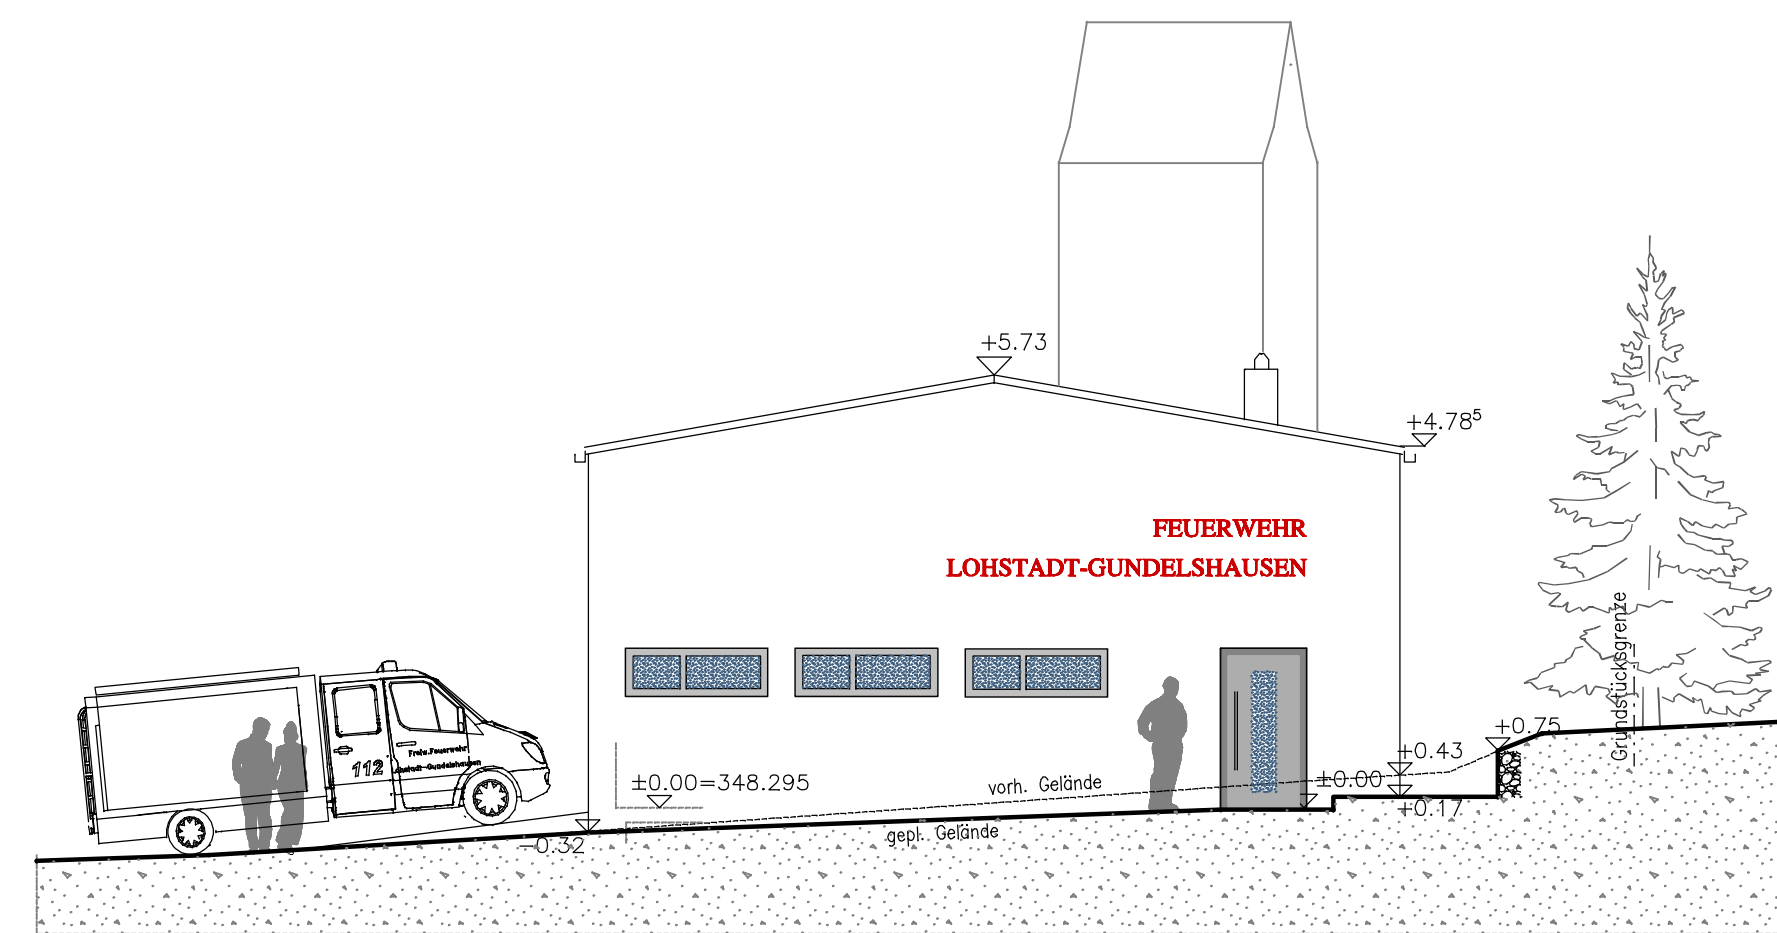

ANSICHT VON WESTEN

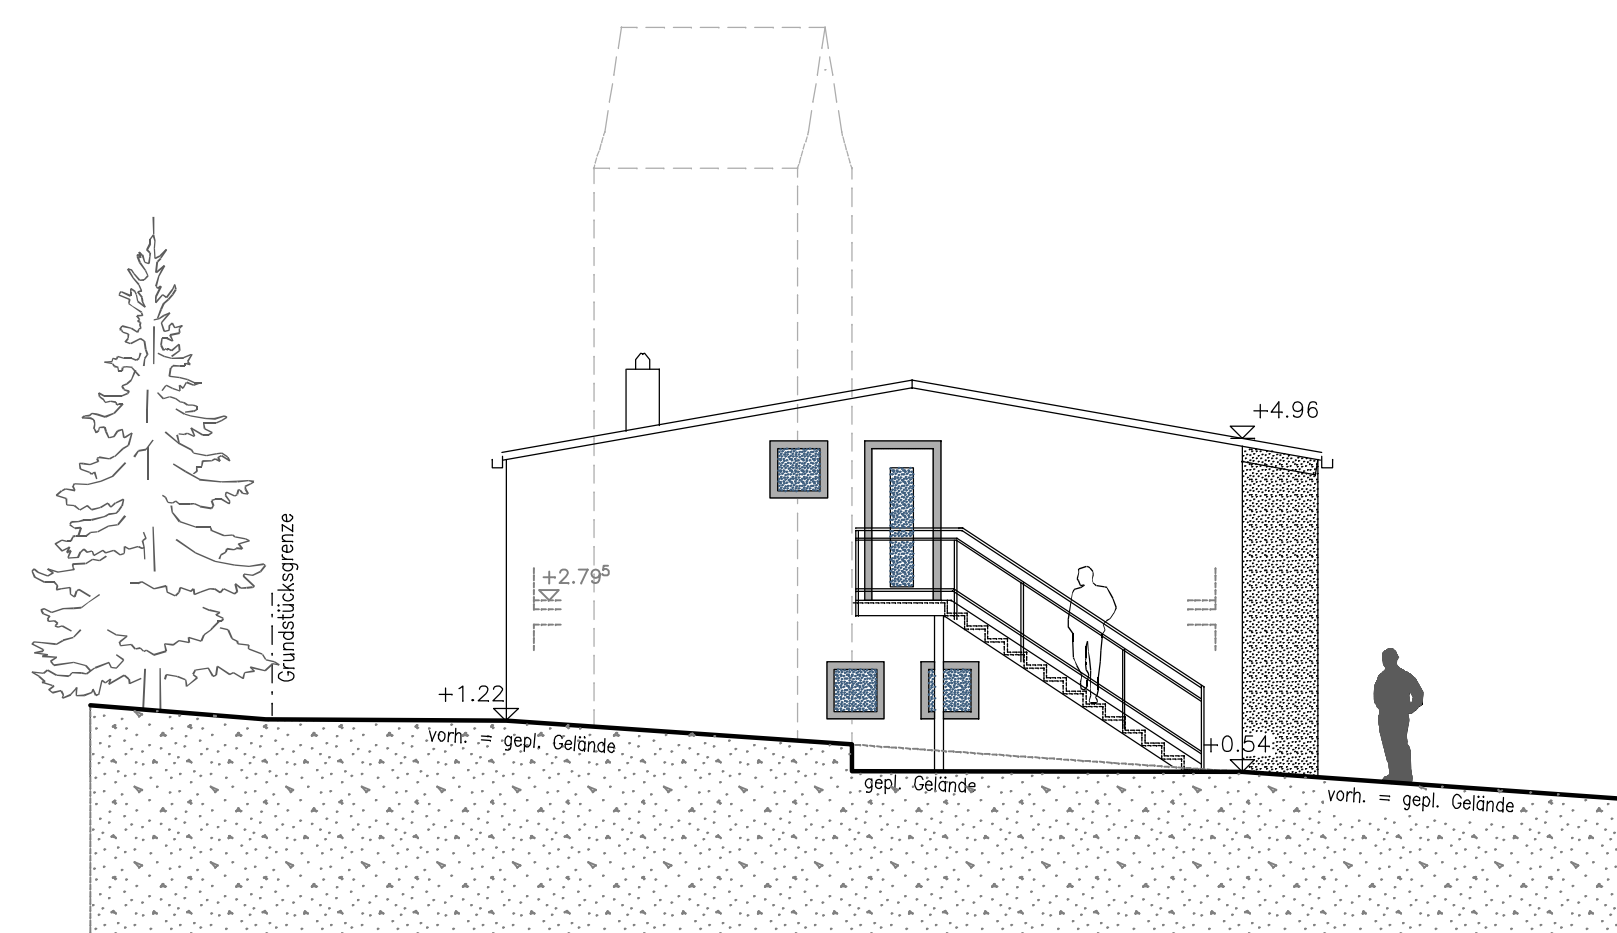

ANSICHT VON OSTEN

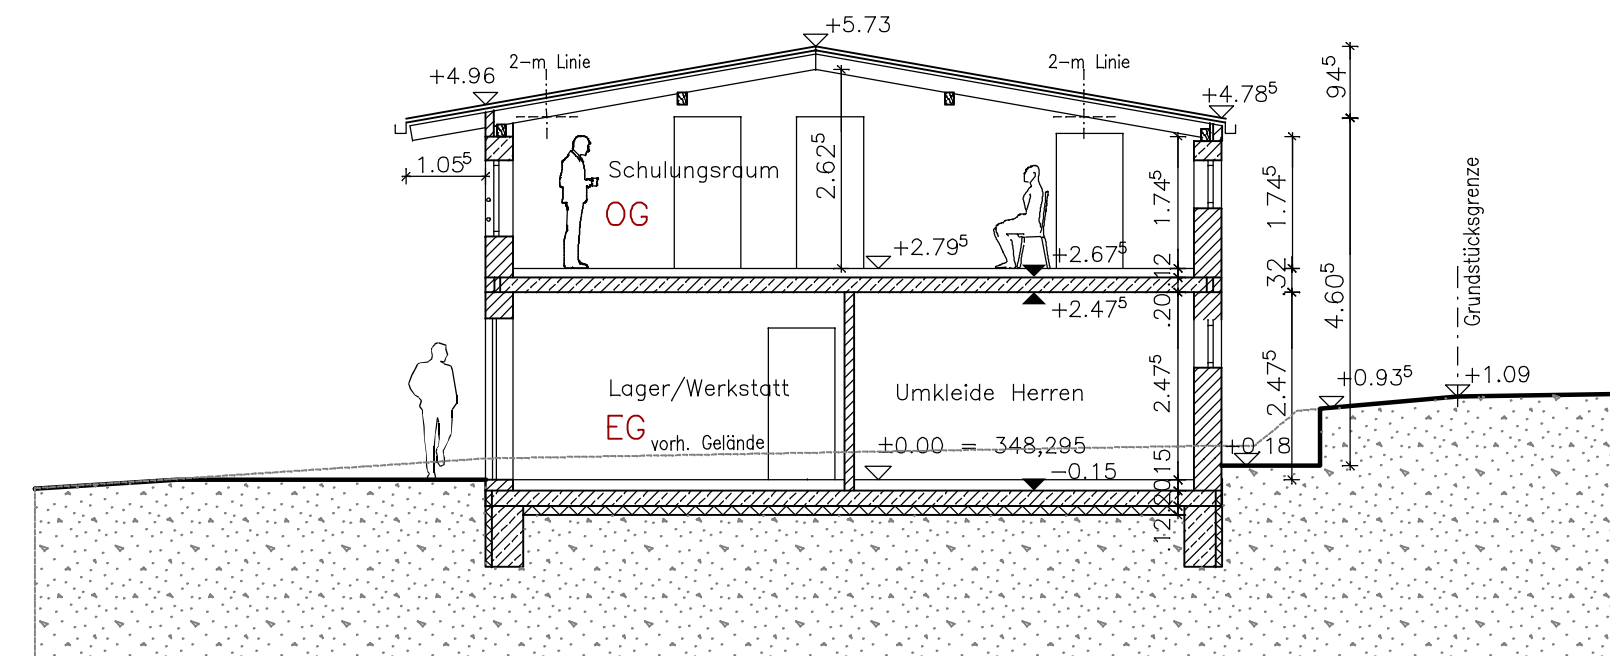


SCHNITT B-B

Dachaufbau:
 Dachneigung 10 Grad
 Flachdach-Ziegeldeckung anthrazit
 W-Ärmedämmung nach EnEV
 Dachstuhl nach statischen Erfordernissen

Wandaufbau:
 Kalkgips-Innenputz
 Leichtziegel-Mauerwerk nach EnEV
 Kalkzement-Außenputz

Bodenaufbau:
 Frostschuttschicht
 Stb.-Streifenfundamente
 Perimeterdämmung nach EnEV
 Stb.-Bodenplatte
 nach statischen Erfordernissen
 Abdichtung gegen Bodenfeuchtigkeit
 Schwimmender Estrich
 Bodenbelag

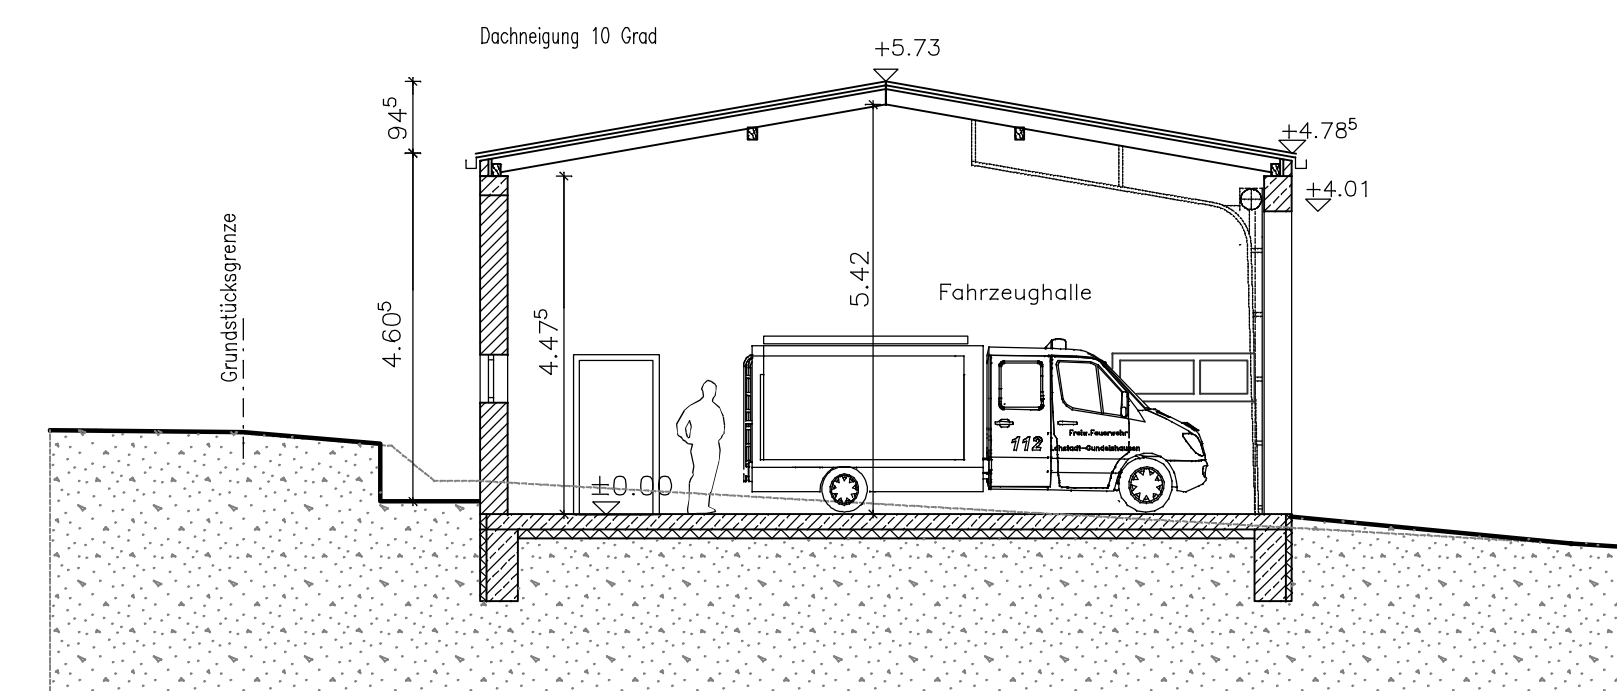

SCHNITT A-A

BAUVORLAGE FERTIGUNG							
ANTRAG AUF	Baugenehmigung						
BAUVORHABEN	Neubau Feuerwehrgerätehaus Lohstadt-Gundelshausen						
BAUORT	93309 Kelheim, Baumgartenstr. 9 Flur-Nr. 303, Gemarkung Lohstadt						
BAUHERR U. GRUNDSTÜCKS EIGENTÜMER	STADT KELHEIM vertr. d. 1. Bgm. Hrn. Horst Hartmann Ludwigsplatz 16 93309 Kelheim						
NACHBARN	<table border="0" style="width: 100%;"> <tr> <td style="width: 50%; border-top: 1px dashed black;">267/2 u.299, Hermann Cornelia</td> <td style="width: 50%; border-top: 1px dashed black;">275/1, Grabowski Fredy u. Annamaria</td> </tr> <tr> <td style="border-top: 1px dashed black;">267/3, Proksch Maria</td> <td style="border-top: 1px dashed black;">318, Wagner Reinhold u. Elisabeth</td> </tr> <tr> <td style="border-top: 1px dashed black;">326, Landkreis Kelheim</td> <td style="border-top: 1px dashed black;">128, DB Netz AG</td> </tr> </table>	267/2 u.299, Hermann Cornelia	275/1, Grabowski Fredy u. Annamaria	267/3, Proksch Maria	318, Wagner Reinhold u. Elisabeth	326, Landkreis Kelheim	128, DB Netz AG
267/2 u.299, Hermann Cornelia	275/1, Grabowski Fredy u. Annamaria						
267/3, Proksch Maria	318, Wagner Reinhold u. Elisabeth						
326, Landkreis Kelheim	128, DB Netz AG						
BEHÖRDE	Landratsamt Kelheim Schlossweg 3 93309 Kelheim						
ENTWURFS- VERFASSEN	Dipl. Ing. (FH) Albert Keil Gundelshausener Str. 28 93309 Kelheim Tel: 09405-4254						
Maßstab 1 : 100	Planinhalt Ansichten und Schnitte						
	Datum 03.07.2014						