


ERDGESCHOSS

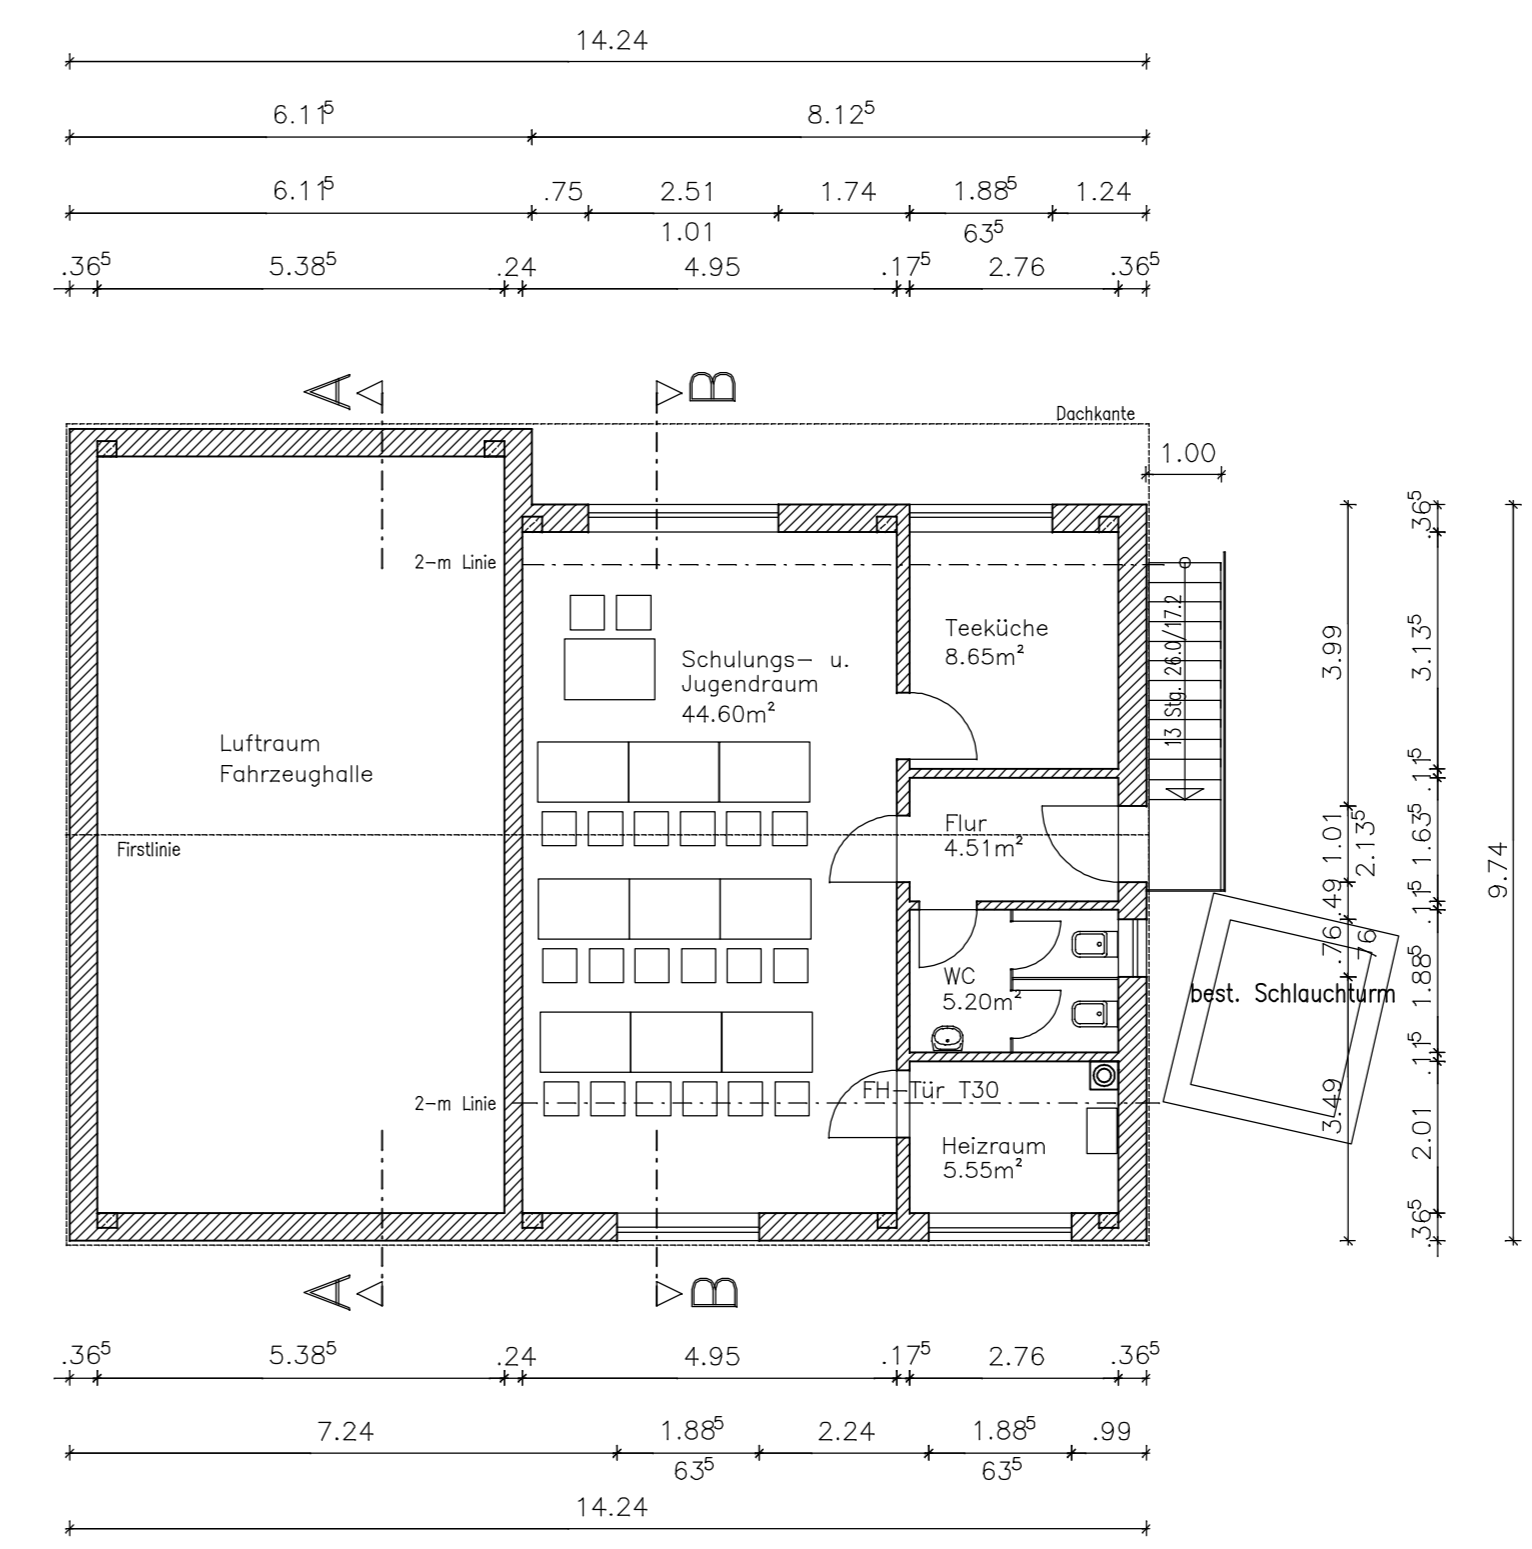

OBERGESCHOSS

<b>BAUVORLAGE</b> ..... FERTIGUNG							
ANTRAG AUF	<b>Baugenehmigung</b>						
BAUVORHABEN	<b>Neubau Feuerwehrgaragehaus Lohstadt-Gundelshausen</b>						
BAUORT	<b>93309 Kelheim, Baumgartenstr. 9 Flur-Nr. 303, Gemarkung Lohstadt</b>						
BAUHERR U. GRUNDSTÜCKS EIGENTÜMER	<b>STADT KELHEIM vertr. d. 1. Bgm. Hrn. Horst Hartmann Ludwigplatz 16 93309 Kelheim</b>						
NACHBARN	<table border="0" style="width: 100%;"> <tr> <td style="width: 50%; border-top: 1px dashed black;">267/2 u.299, Hermann Cornelia</td> <td style="width: 50%; border-top: 1px dashed black;">275/1, Grabowski Fredy u. Annamaria</td> </tr> <tr> <td style="border-top: 1px dashed black;">267/3, Proksch Maria</td> <td style="border-top: 1px dashed black;">318, Wagner Reinhold u. Elisabeth</td> </tr> <tr> <td style="border-top: 1px dashed black;">326, Landkreis Kelheim</td> <td style="border-top: 1px dashed black;">128, DB Netz AG</td> </tr> </table>	267/2 u.299, Hermann Cornelia	275/1, Grabowski Fredy u. Annamaria	267/3, Proksch Maria	318, Wagner Reinhold u. Elisabeth	326, Landkreis Kelheim	128, DB Netz AG
267/2 u.299, Hermann Cornelia	275/1, Grabowski Fredy u. Annamaria						
267/3, Proksch Maria	318, Wagner Reinhold u. Elisabeth						
326, Landkreis Kelheim	128, DB Netz AG						
BEHÖRDE	<b>Landratsamt Kelheim Schlossweg 3 93309 Kelheim</b>						
ENTWURFS- VERFASSER	<b>Dipl. Ing. (FH) Albert Keil Gundelshausener Str. 28 93309 Kelheim Tel: 09405-4254</b>						
Maßstab	Planinhalt	Datum					
<b>1 : 100</b>	<b>Grundrisse</b>	<b>03.07.2014</b>					