Stadt Kelheim

Datum: 25.06.2014

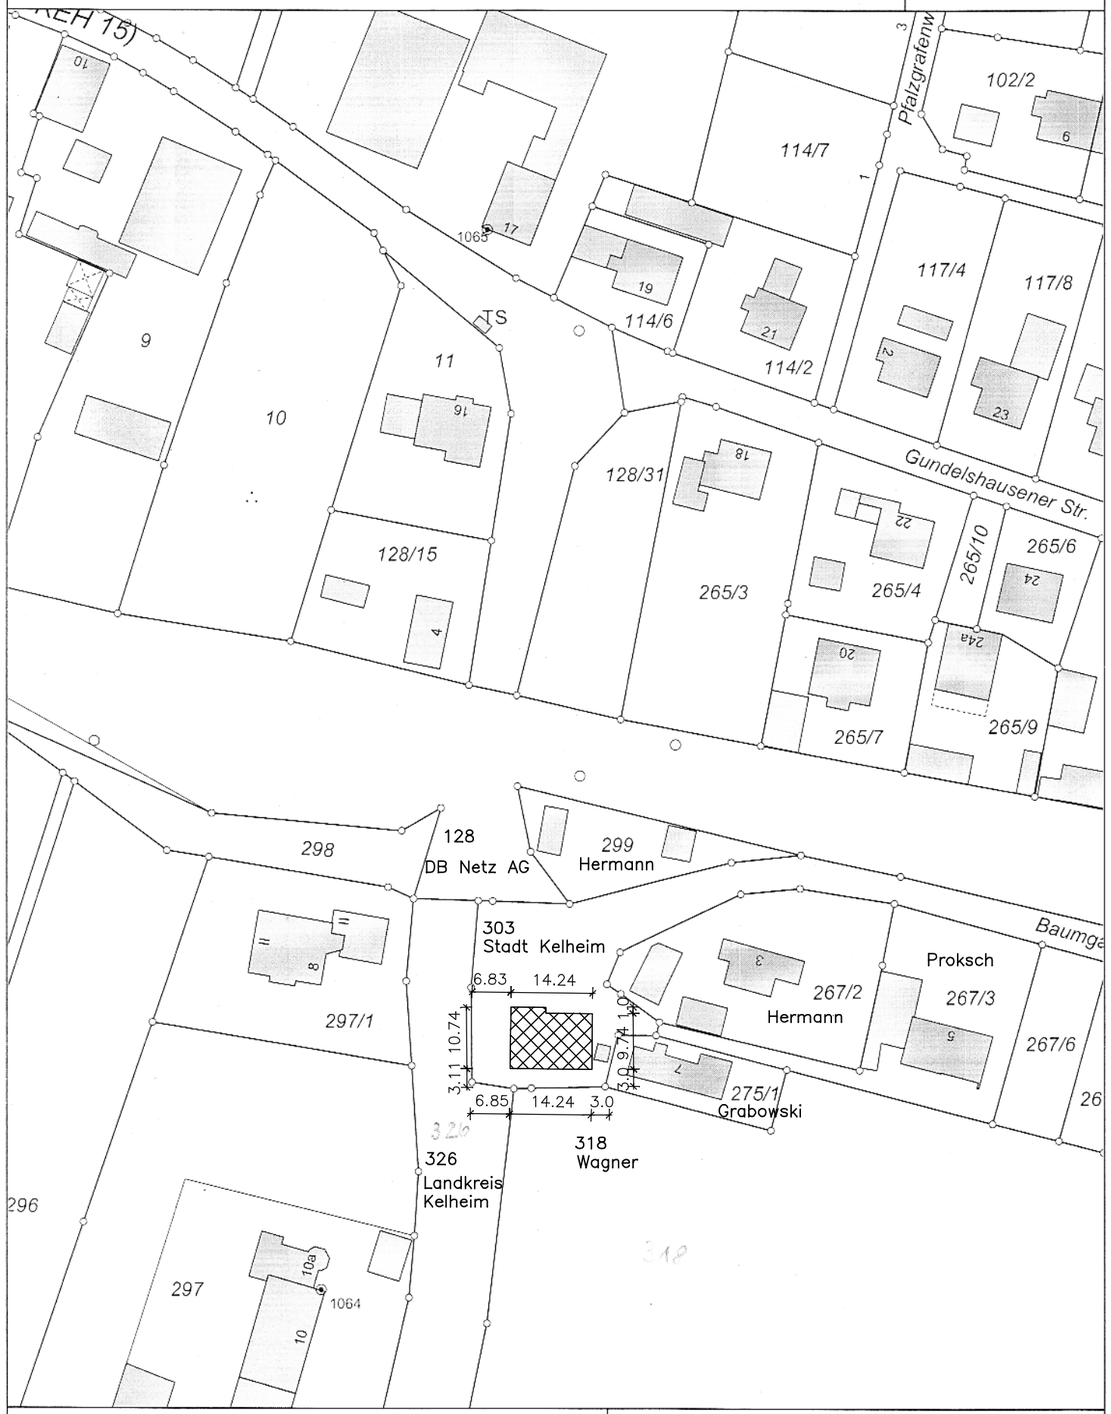

Der Ausdruck basiert auf Originaldaten des VA. Eine Ableitung des amtlichen Katasterstandes ist nicht zulässig und ersetzt nicht den Katasterauszug. Karte nicht zur Maßentnahme geeignet!

0 — 50 m

Maßstab = 1 : 1000

BAUVORLAGE

..... . FERTIGUNG

ANTRAG AUF	**Baugenehmigung**
BAUVORHABEN	Neubau Feuerwehrgerätehaus Lohstadt-Gundelshausen
BAUORT	93309 Kelheim, Baumgartenstr. 9 Flur-Nr. 303, Gemarkung Lohstadt
BAUHERR U. GRUNDSTÜCKS EIGENTÜMER	STADT KELHEIM vertr. d. 1. Bgm. Hrn. Horst Hartmann Ludwigsplatz 16 93309 Kelheim

NACHBARN

267/2 u.299, Hermann Cornelia	275/1, Grabowski Fredy u.Annamaria
267/3, Proksch Maria	318, Wagner Reinhold u. Elisabeth
326, Landkreis Kelheim	128, DB Netz AG

BEHÖRDE	Landratsamt Kelheim Schlossweg 3 93309 Kelheim
ENTWURFS-VERFASSER	Dipl. Ing. (FH) Albert Keil Gundelshausener Str. 28 93309 Kelheim Tel.: 09405-4254

Maßstab	Planinhalt	Datum
1 : 1000	LAGEPLAN	03.07.2014